


- Oplysninger**
- 410-530 mm ekssk. teglens ydervæg
 - 410-530 mm ekssk. ydervæg
 - Ekssk. konstruktion af tværbjælger, mineraluld og 12 mm karti plade. Væg belægges med 15 mm gips.
 - 190-510 mm ekssk. teglens indervæg med pudse på begge sider
 - 110-510 mm ny teglens indervæg med pudse på begge sider
 - 410 mm ydervæg
 - 110 mm teglensvæg, 125 mm mineraluld, betone indervæg
 - 350 mm ydervæg
 - 110 mm teglens, 125 mm mineraluld, 110 mm teglens
 - Løjløshedsket SD 40, gipsvæg som Gyproc XR 18 2x13 mm gips, 95 mm skålkasset, 95 mm mineraluld, 2x13 mm gips
 - Forhængning, gipspladevæg som Gyproc E-E 7x7/70 200 M 75 2 x13 mm gips, 70 mm skålkasset, 70 mm mineraluld
 - Fløjtag
 - Redningsstrømp
 - Slangevender

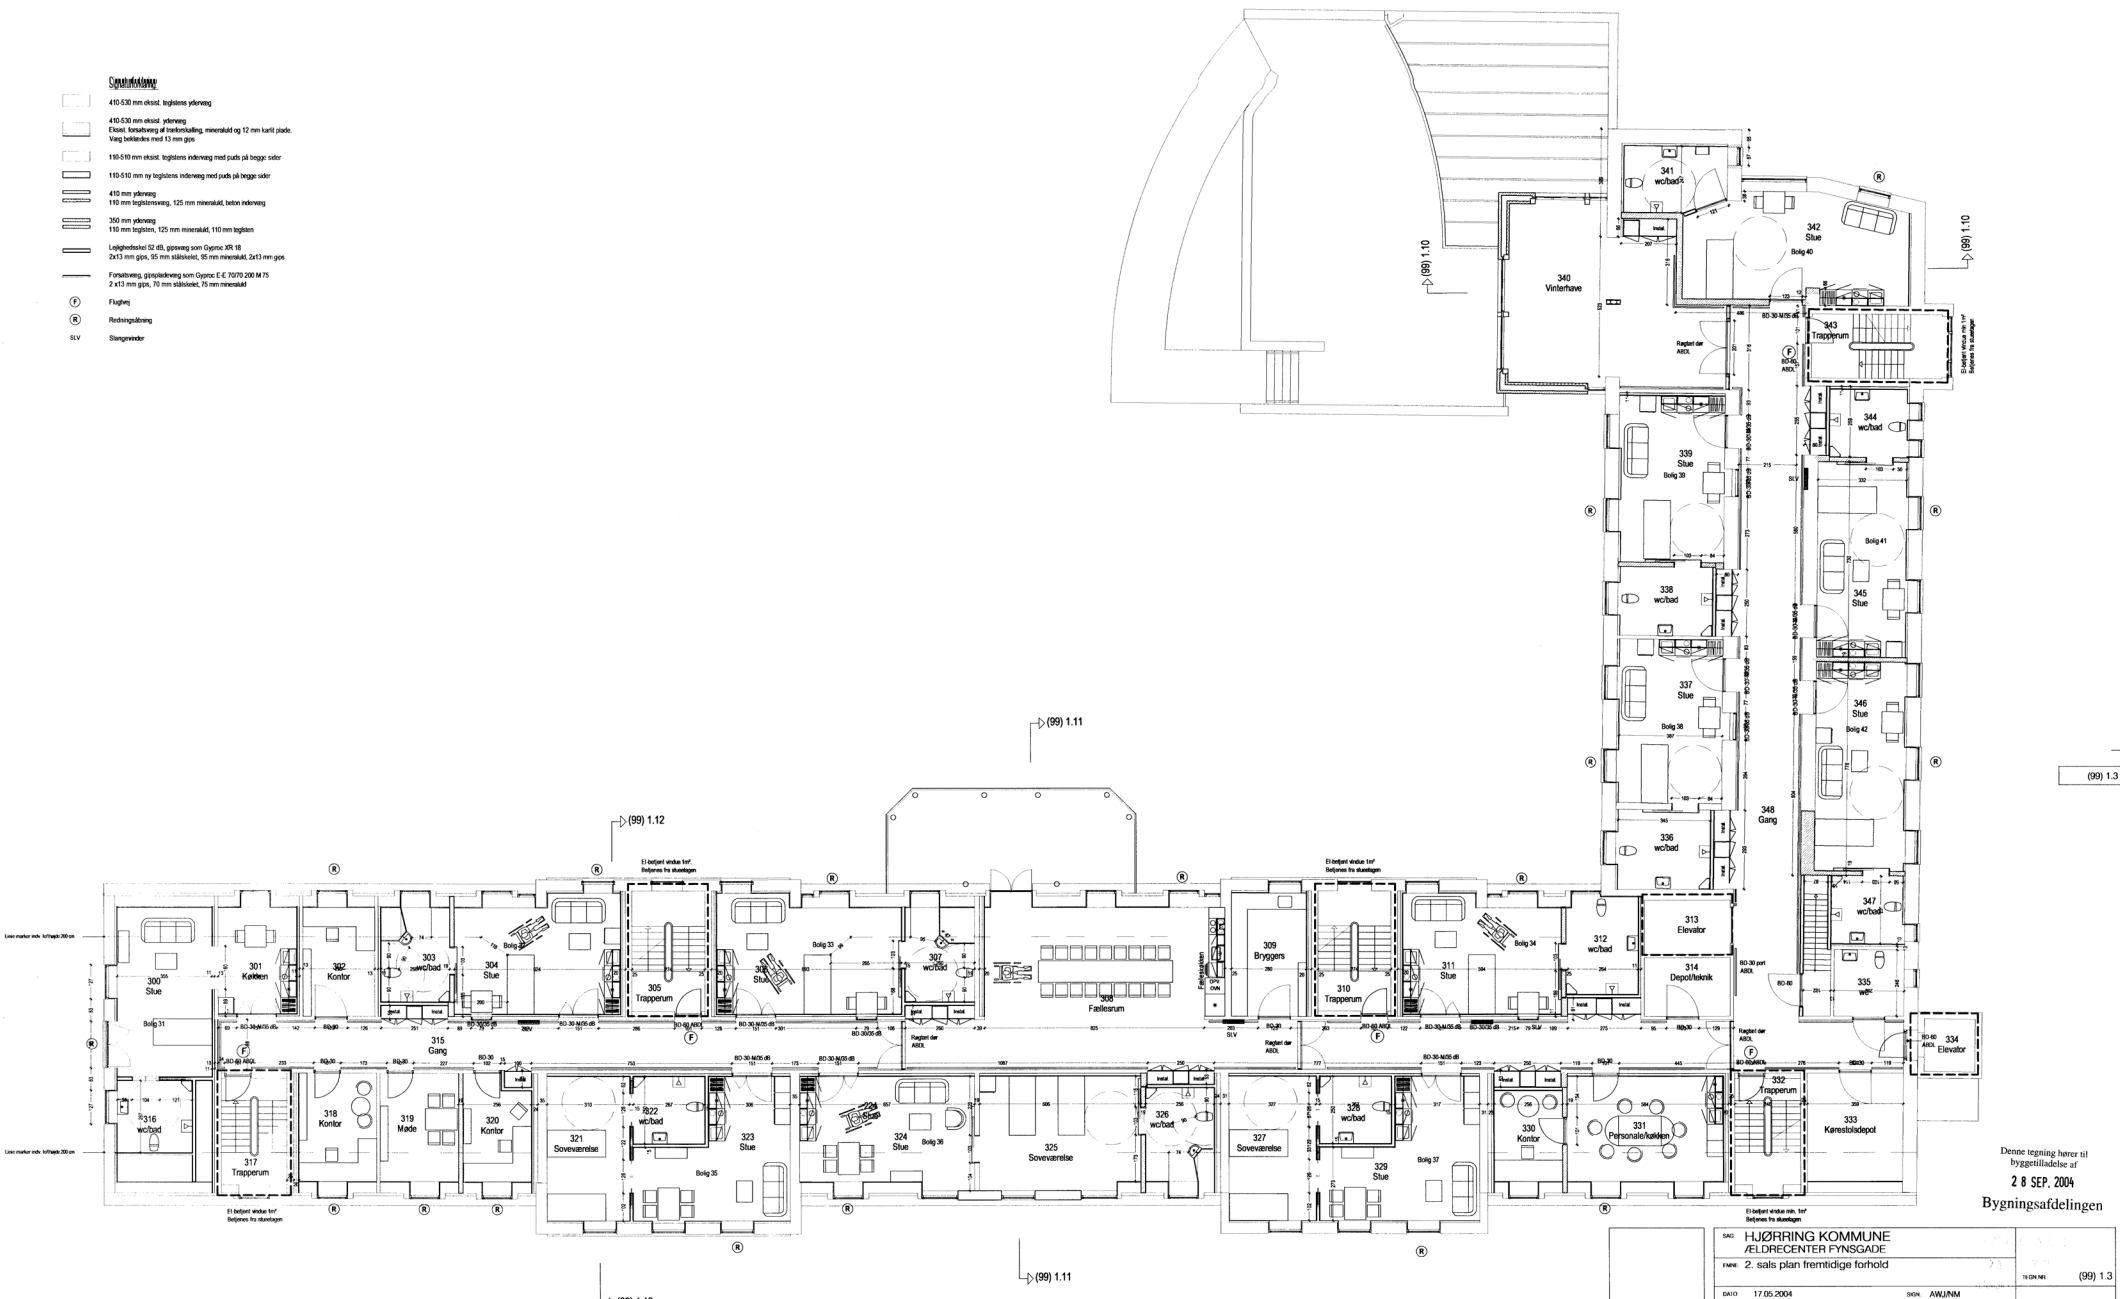

Denne tegning hører til byggetilladelse af 28 SEP. 2004 Bygningsafdelingen

Note:
Der tages forbehold mod alle angivne mål, disse skal betragtes som vejledende. Mål kontrolleres på stedet.

DOK: HJØRRING KOMMUNE ÆLDRECENTER FYNSGADE		TITTEL: (99) 1.3	
NAVN: 2. sals plan fremtidige forhold		TEKNISKE: (99) 1.3	
DATO: 17.05.2004	SØK: AJWJNM	SKALA: 1:100	
REV: CARO	UDGIVNING:		

ARKITEKTFIRMAET FINN ØSTERGAARD A/S
 ARKITEKTER P.A.R. MEDLEMLER AF DANSKE BYGGEKONCIERNES M.D.B.
 TORV 1, NØRRE GADÉ 14, 9800 HJØRRING, TLF. 98 92 29 22, FAX 98 92 22 14
 E-MAIL: ARKITEKT@ARKITEKTFINN.DK | LEJLIGHEDS: WWW.ARKITEKTFINN.DK

DANSK PROJEKT-RÅDGIVNING A/S
 Håndyggende ingeniører og planlægningsspecialister
 TELEFON: 98 23 28 00
 TELEFAX: 98 23 28 09
 E-MAIL: info@projektraadgivning.dk
 INTERNETSIDE: www.dprprojekt.dk

Landskabskonsulenterne A/S
 FRANA ARNEYS OG LUC GYLSØS - MDL - PLR
 ZINCKEGAVEN 1 DK-9030 SVENSTUP J. TLF. 98383900 - FAX 98387070



Photo: kofmagnus@telia.se