

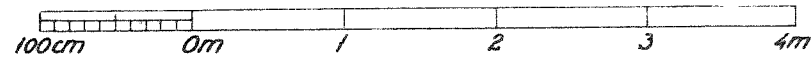



Snit AA

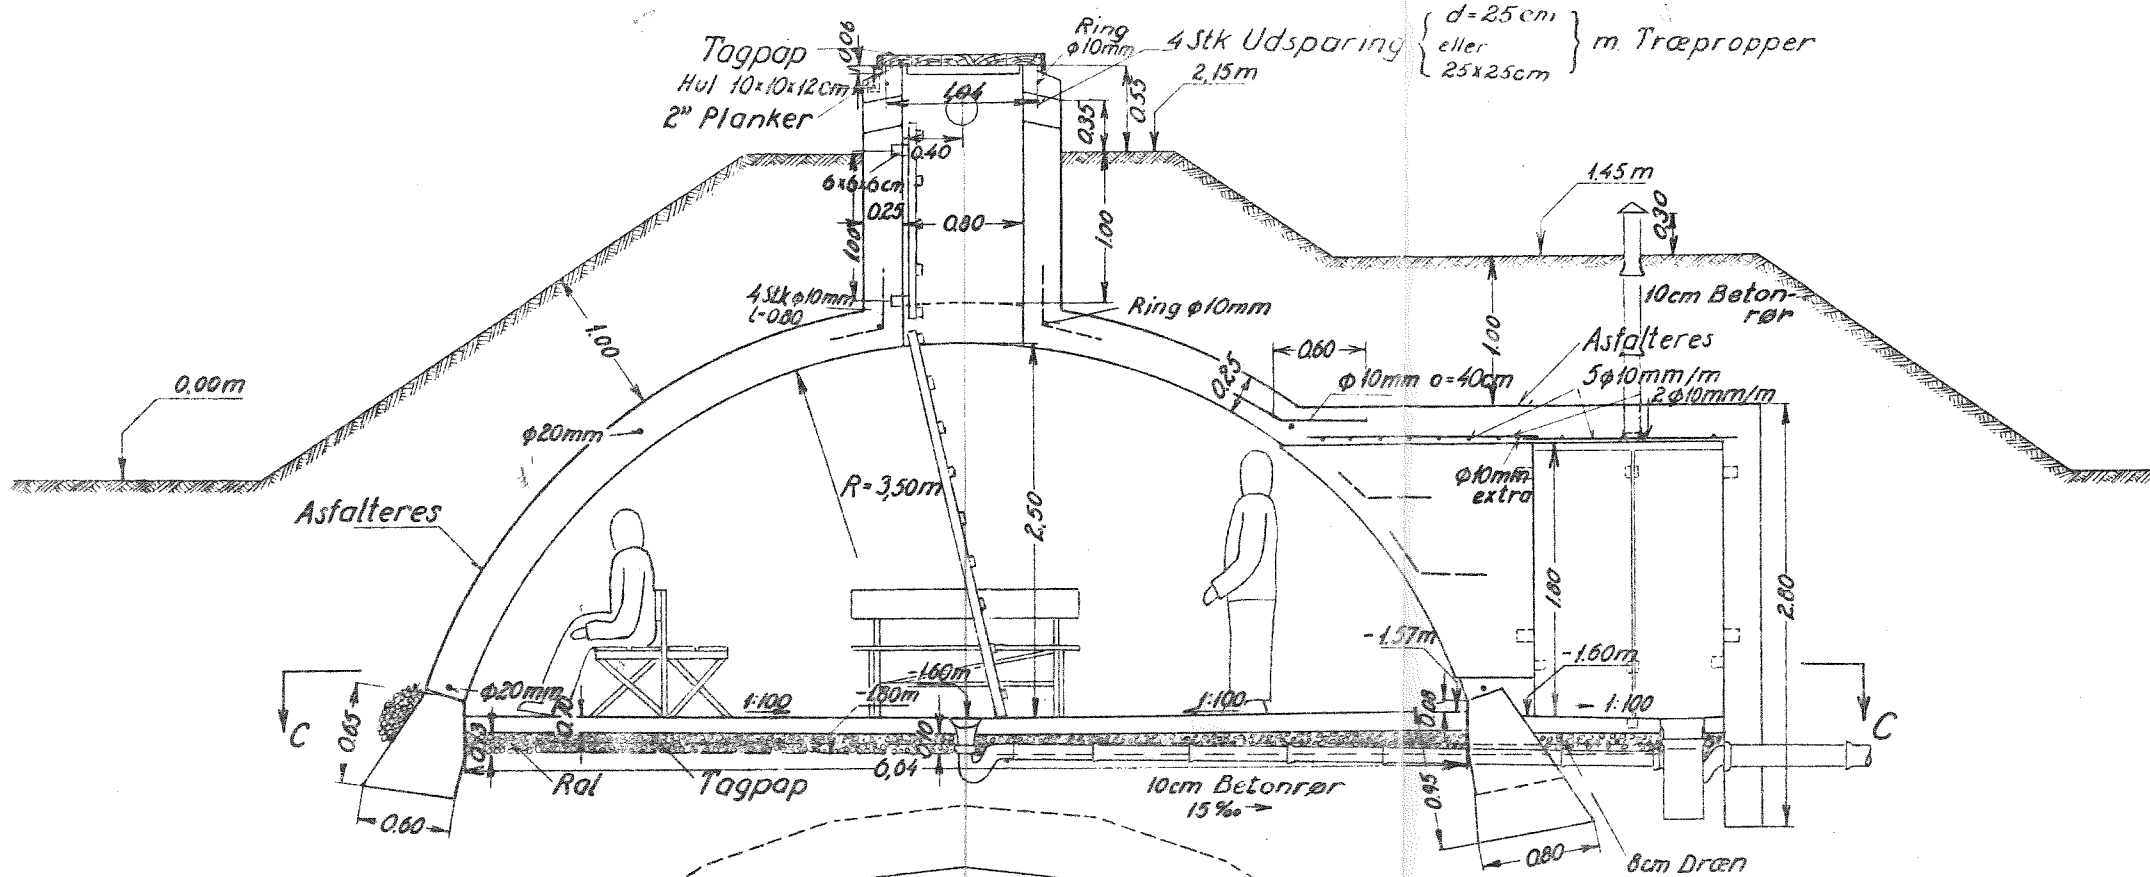

Snit B-B

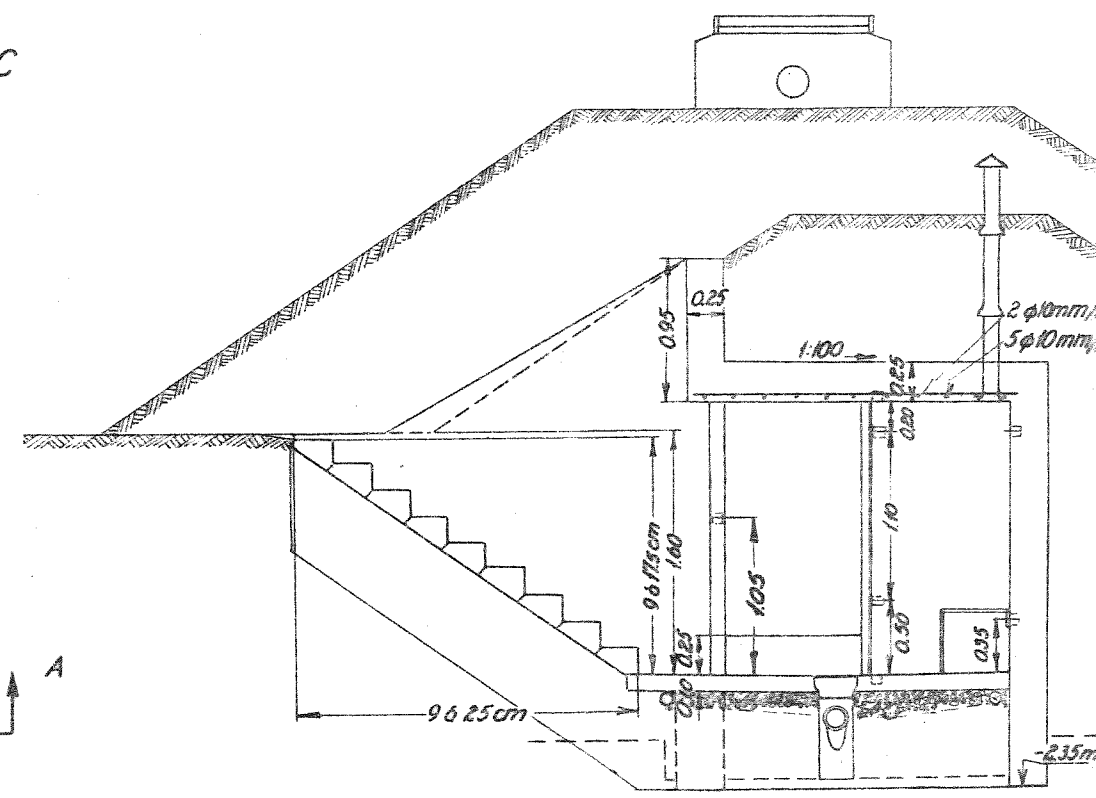

Snit C-C

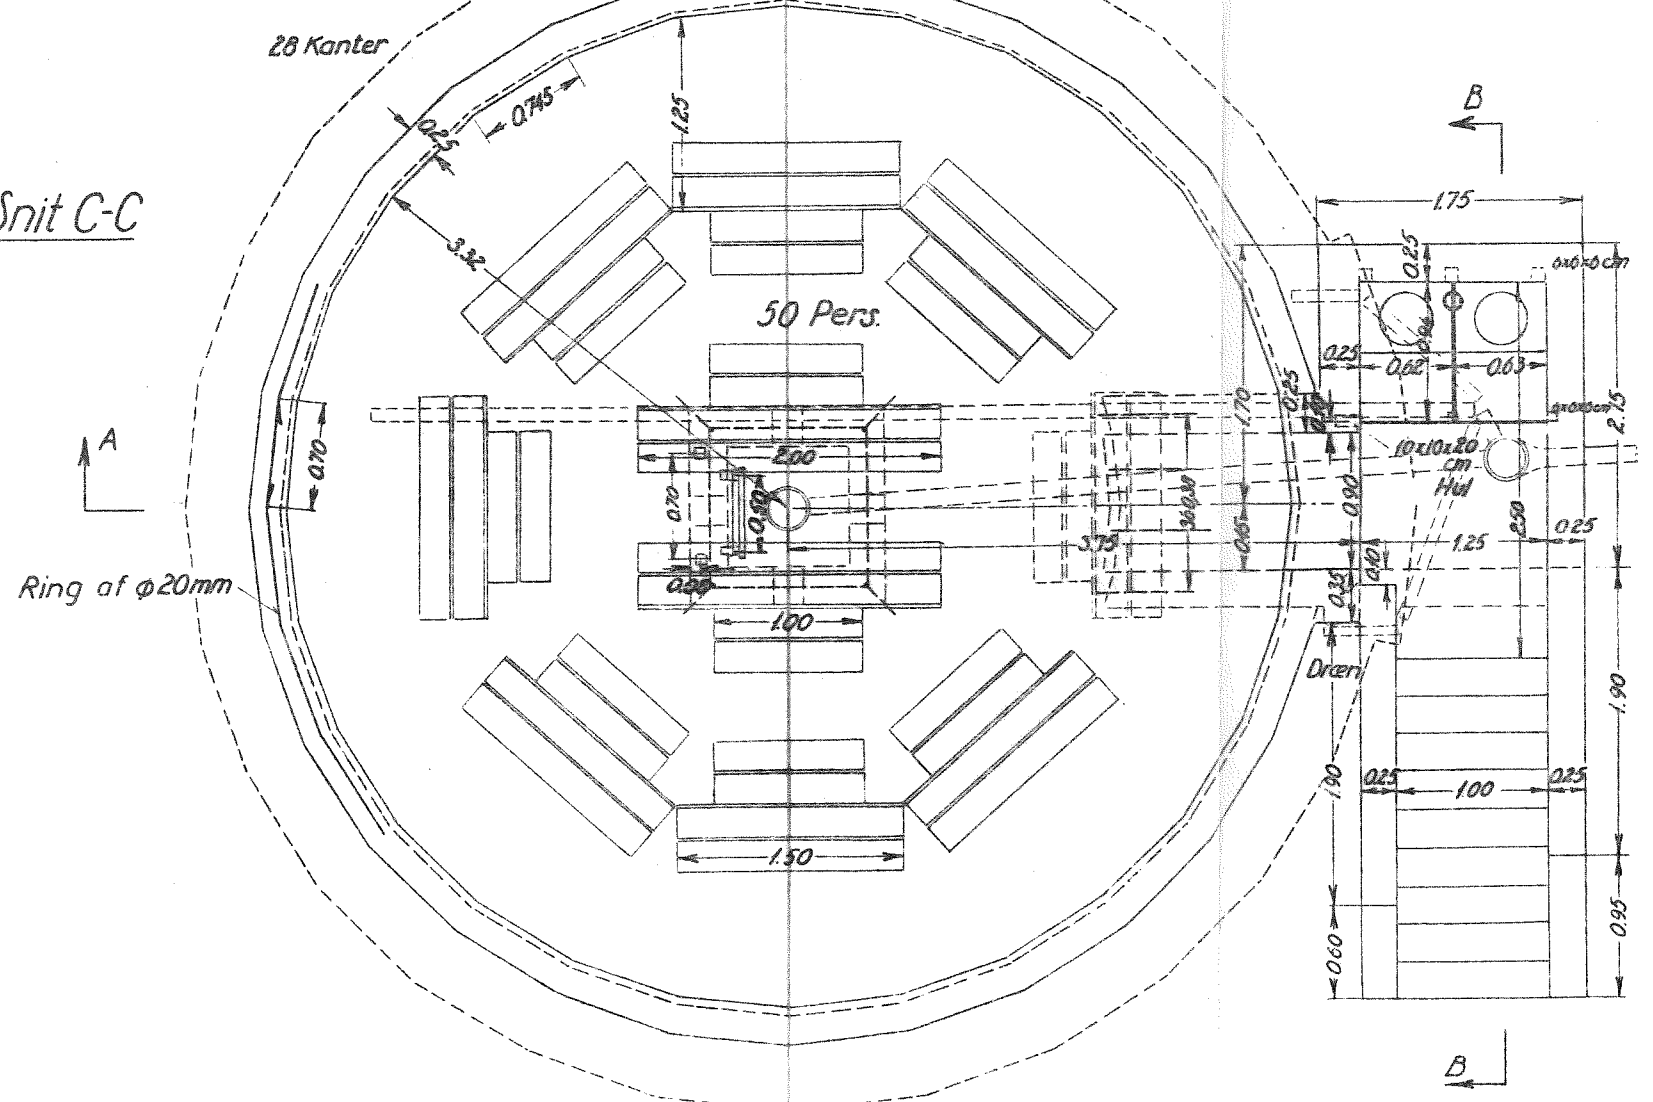

DENNE TEGNING MAA IKKE UDEN SKRIFTLIG TILLADELSE OVERLADES TIL, BENYTTES ELLER KOPIERES AF UVEDKOMMENDE.

Statens civile Luftværn			
offentlige Tilflugtsrum			
Type I 50 Pers.			
Maal:	Tegning Nr.	Besktsforanstalt	
Date: 3-3-44	581-16		
Civiling.	M.Ing F.	A.J.Moe.	
Bernstorffsgade 21 Tlf. Palas 3000			
Rettet:	a	b	
	6/3-44	13/3-44	